


Система высот - Балтийская
Система координат - СК 37

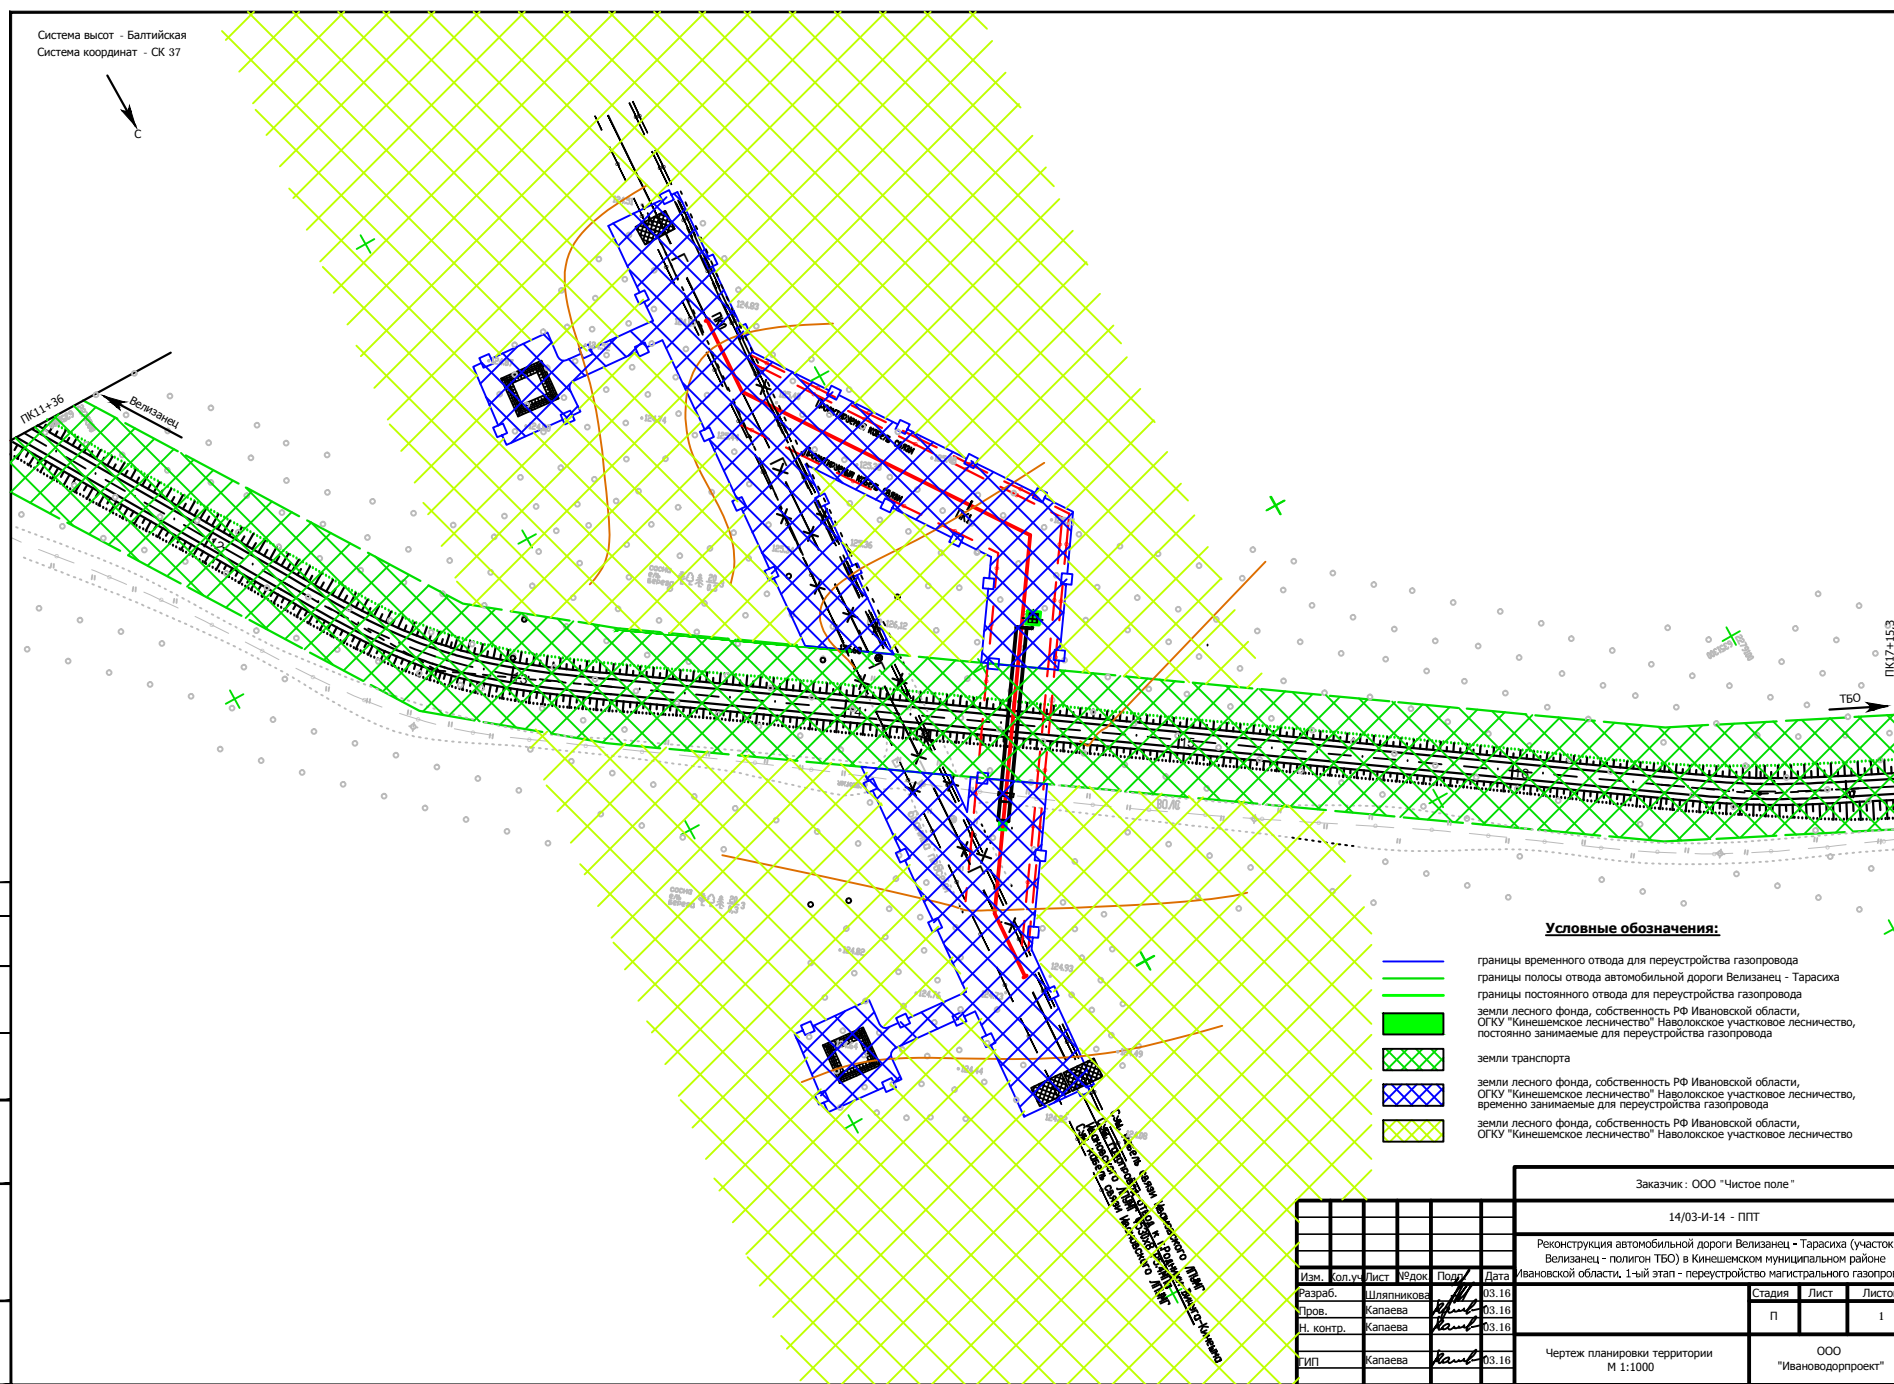

Условные обозначения:

- границы временного отвода для переустройства газопровода
- границы полосы отвода автомобильной дороги Великанец - Тарасиха
- границы постоянного отвода для переустройства газопровода
- земли лесного фонда, собственность РФ Ивановской области, ОГКУ "Кинешемское лесничество" Наволокское участковое лесничество, постоянно занимаемые для переустройства газопровода
- земли транспорта
- земли лесного фонда, собственность РФ Ивановской области, ОГКУ "Кинешемское лесничество" Наволокское участковое лесничество, временно занимаемые для переустройства газопровода
- земли лесного фонда, собственность РФ Ивановской области, ОГКУ "Кинешемское лесничество" Наволокское участковое лесничество

Изм.	Кол.уч.	Лист	№ док.	Подп.	Дата
Разраб.	Шляпникова	03.16			
Пров.	Капаева	03.16			
Н. контр.	Капаева	03.16			
ГИП	Капаева	03.16			

Заказчик: ООО "Чистое поле"		
14/03-И-14 - ППТ		
Реконструкция автомобильной дороги Великанец - Тарасиха (участок Великанец - полигон ТБО) в Кинешемском муниципальном районе Ивановской области. 1-ый этап - переустройство магистрального газопровода		
Стадия	Лист	Листов
П		1
Чертеж планировки территории М 1:1000		ООО "Ивановдорпроект"